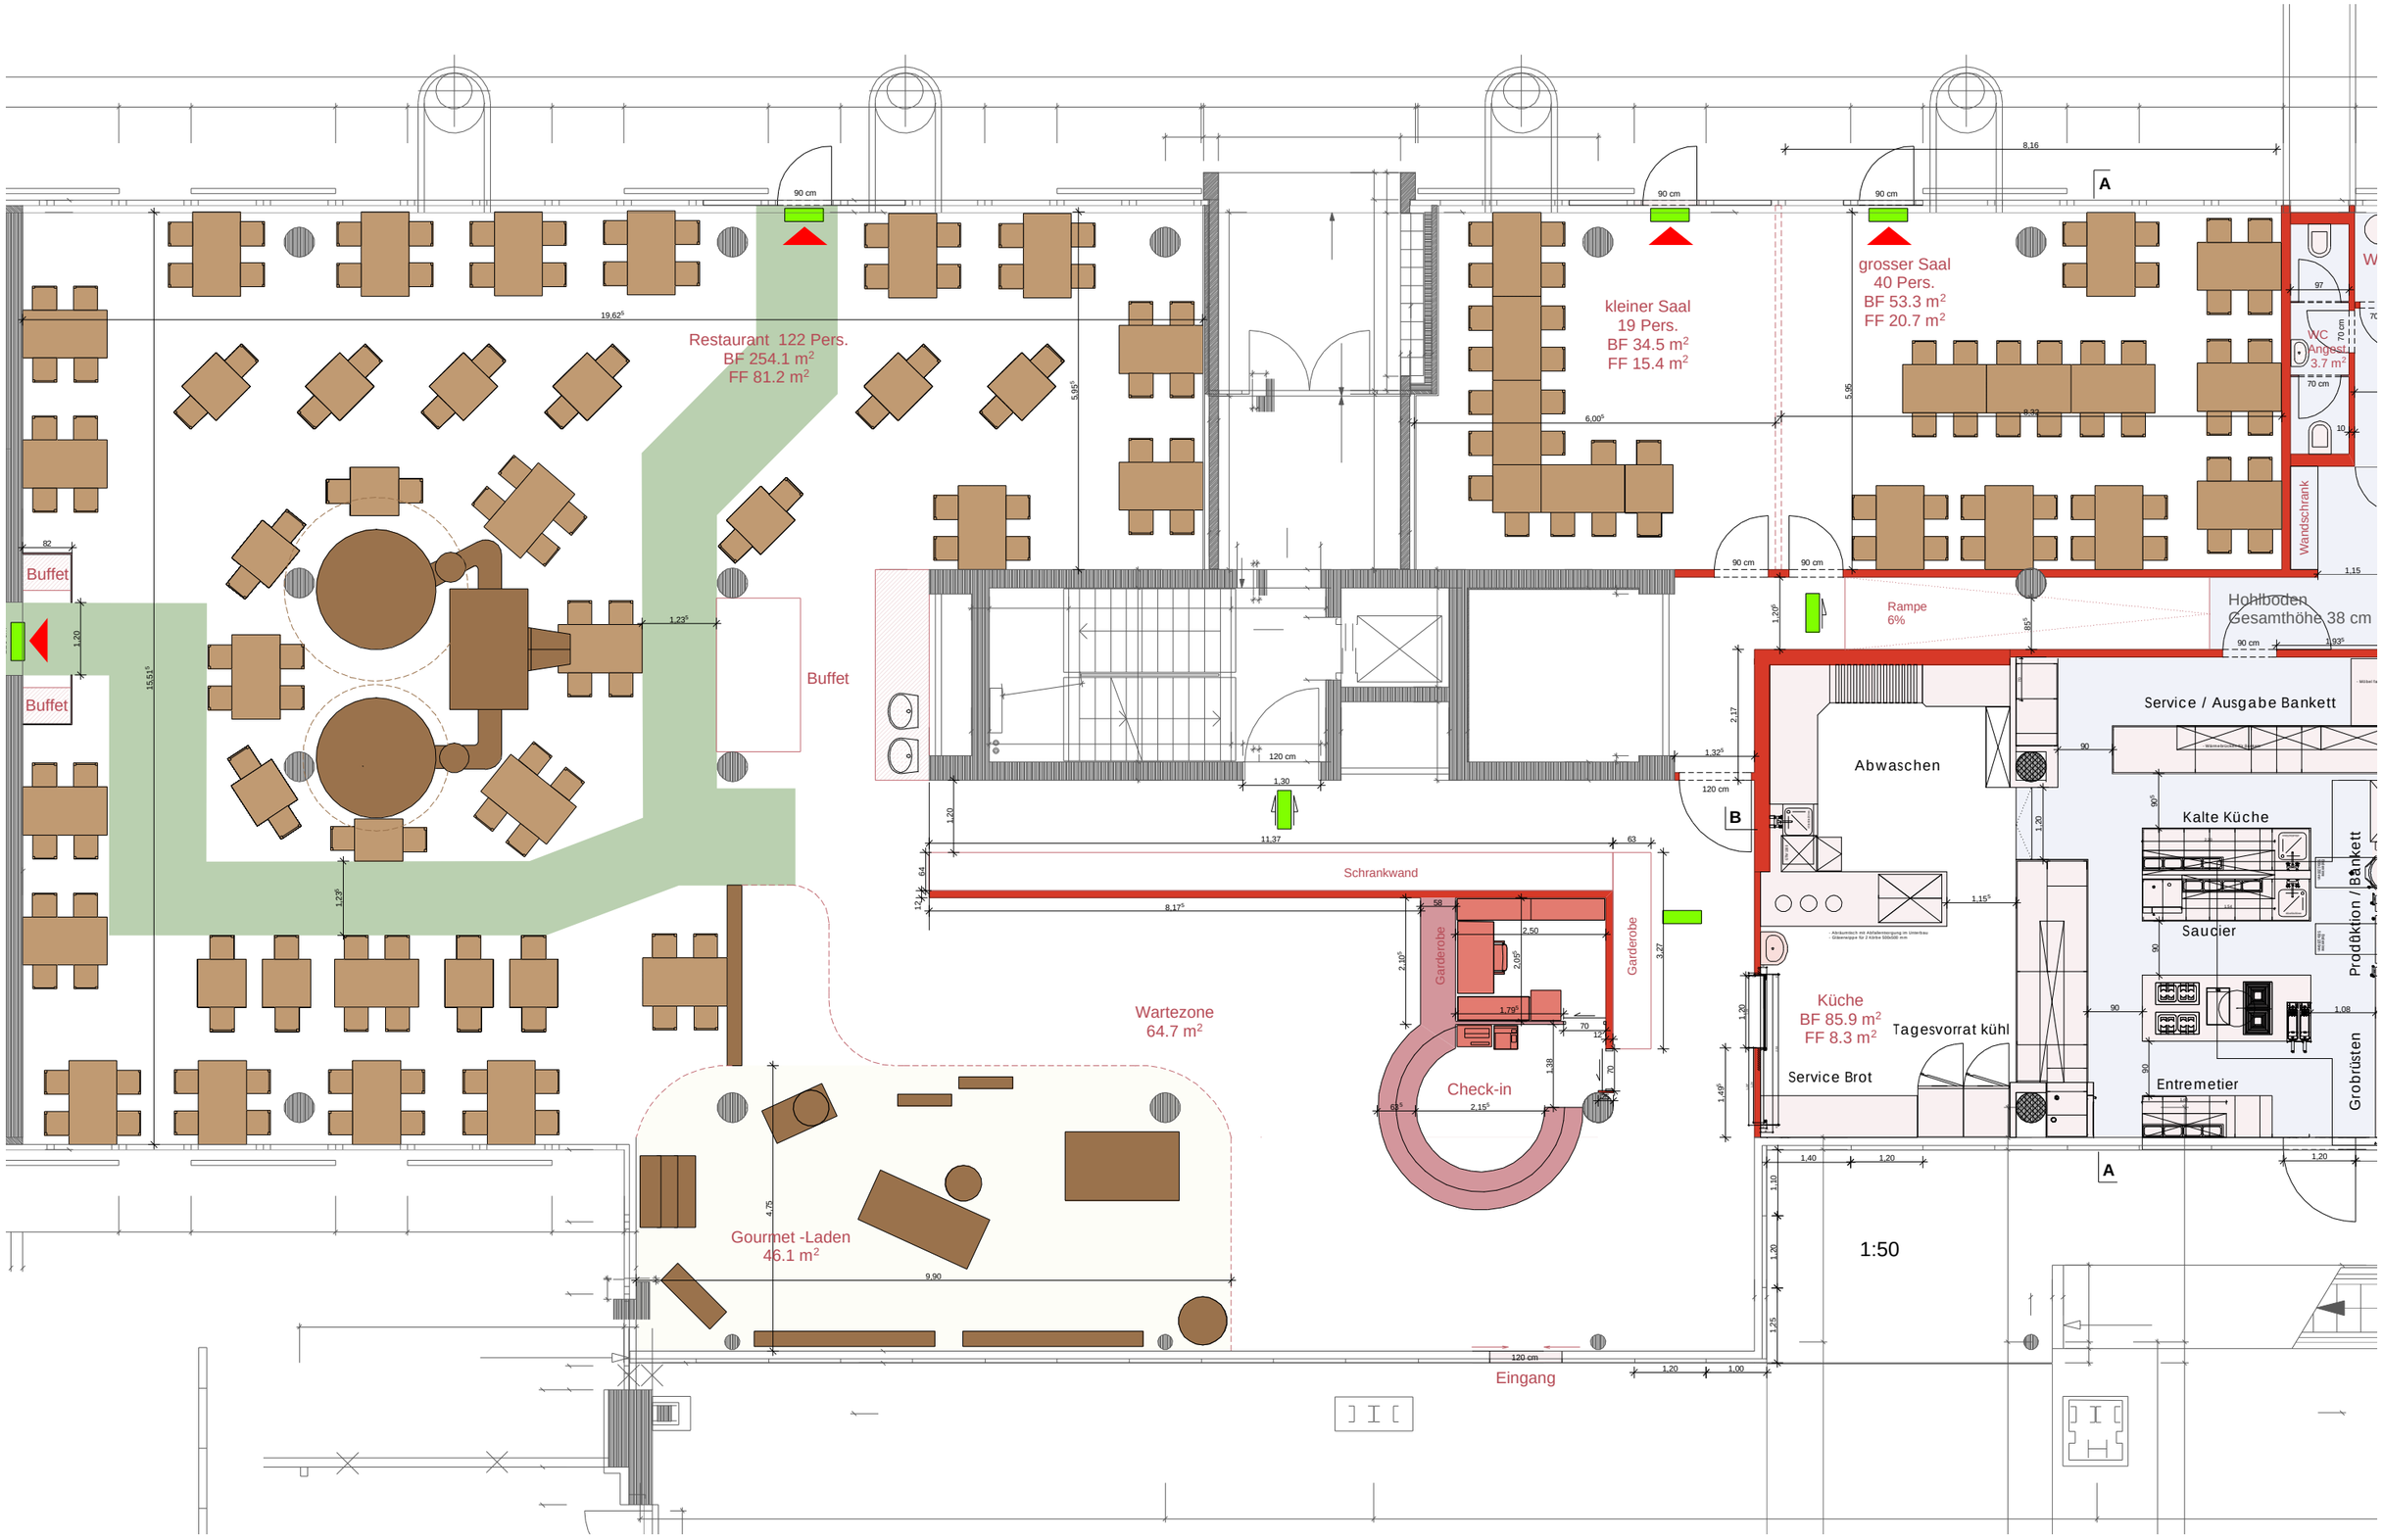
Restaurant 122 Pers.
BF 254.1 m²
FF 81.2 m²
kleiner Saal
19 Pers.
BF 34.5 m²
FF 15.4 m²
grosser Saal
40 Pers.
BF 53.3 m²
FF 20.7 m²
WC
Angest.
3.7 m²
Wandschrank
Buffet
Buffet
Buffet
Rampe
6%
Hohlboden
Gesamthöhe 38 cm
Service / Ausgabe Bankett
Abwaschen
Kalte Küche
Saucier
Prodüktion / Bankett
Schrankwand
Garderobe
Garderobe
Wartezone
64.7 m²
Check-in
Küche
BF 85.9 m²
FF 8.3 m²
Tagesvorrat kühl
Service Brot
Entremetier
Grobrüsten
Gourmet -Laden
46.1 m²
Eingang
1:50