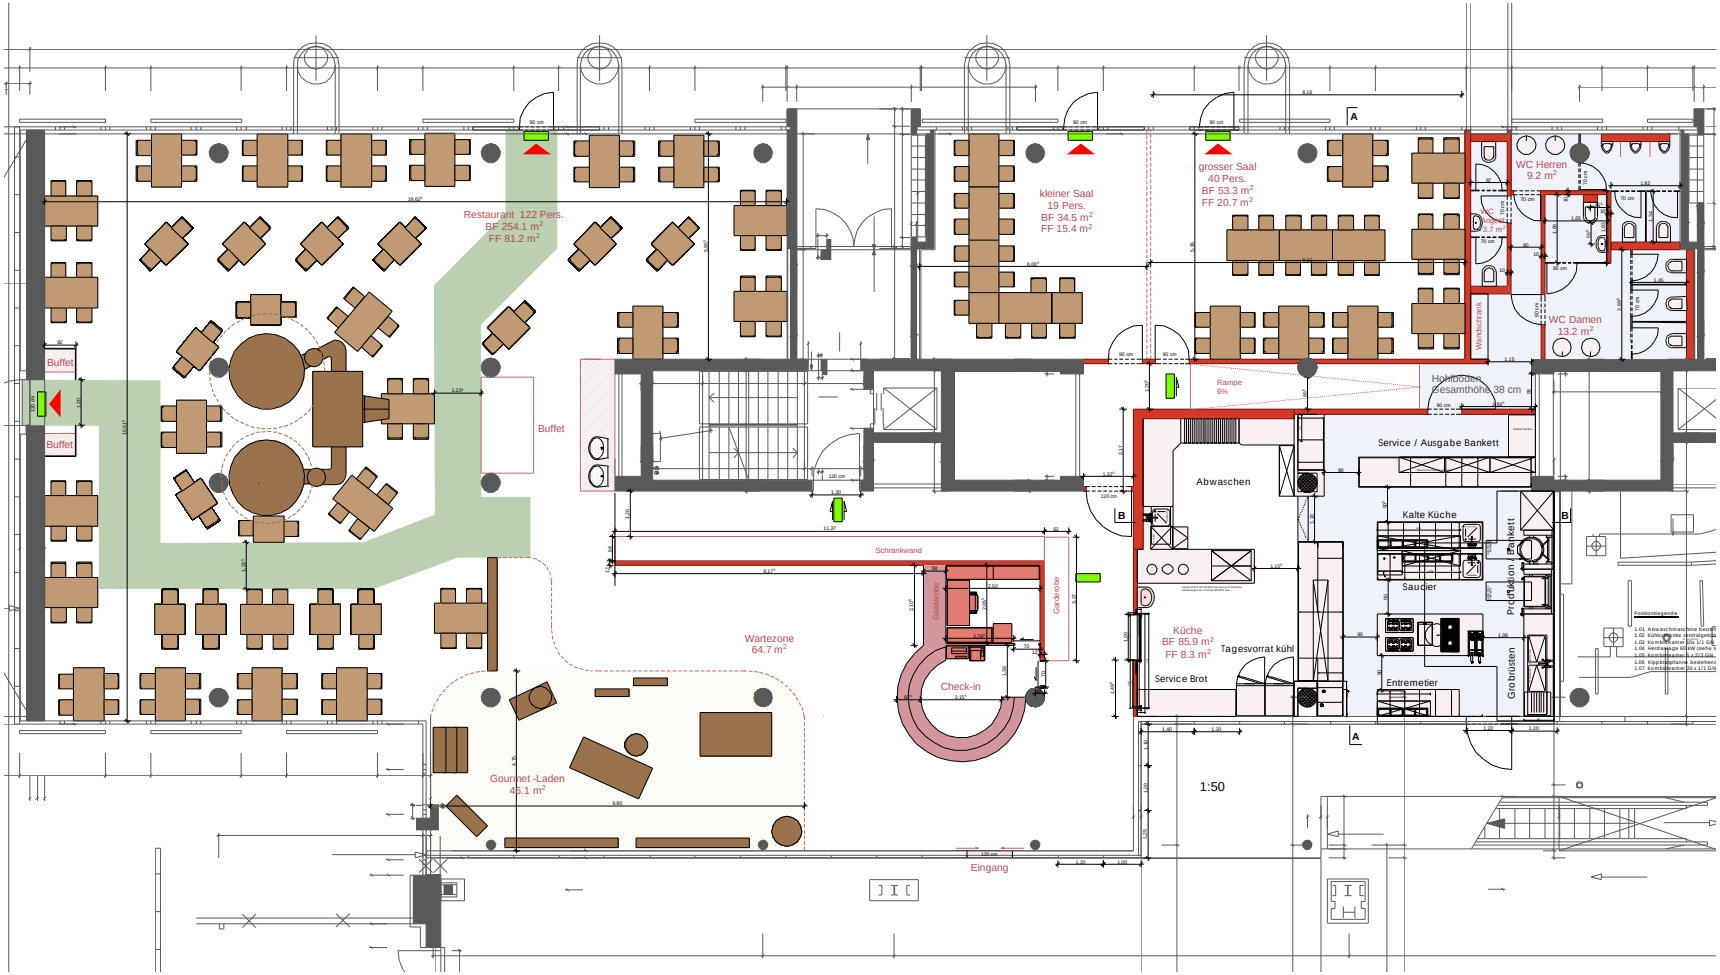
Restaurant 122 Pers.
BF 254.1 m²
FF 81.2 m²
Buffet
Buffet
Buffet
kleiner Saal
19 Pers.
BF 34.5 m²
FF 15.4 m²
grosser Saal
40 Pers.
BF 53.3 m²
FF 20.7 m²
WC Herren
9.2 m²
WC Damen
13.2 m²
Wandschrank
Rampe
6%
Hohlboden
Gesamthöhe 38 cm
Service / Ausgabe Bankett
Abwaschen
Kalte Küche
Saucier
Produktion Bankett
Grobrüsten
Entremetier
Küche
BF 85.9 m²
FF 8.3 m²
Tagesvorrat kühl
Service Brot
Schrankwand
Garderobe
Garderobe
Wartezone
64.7 m²
Check-in
Gourmet -Laden
45.1 m²
Eingang
A
B
1:50